


ADAC RACING WEEKEND



Motorsportclub Bork e. V. im ADAC
ADAC Westfalen Trophy
13. - 15. Oktober 2023



Donnerstag, 12.10.2023 - Sonntag, 15.10.2023

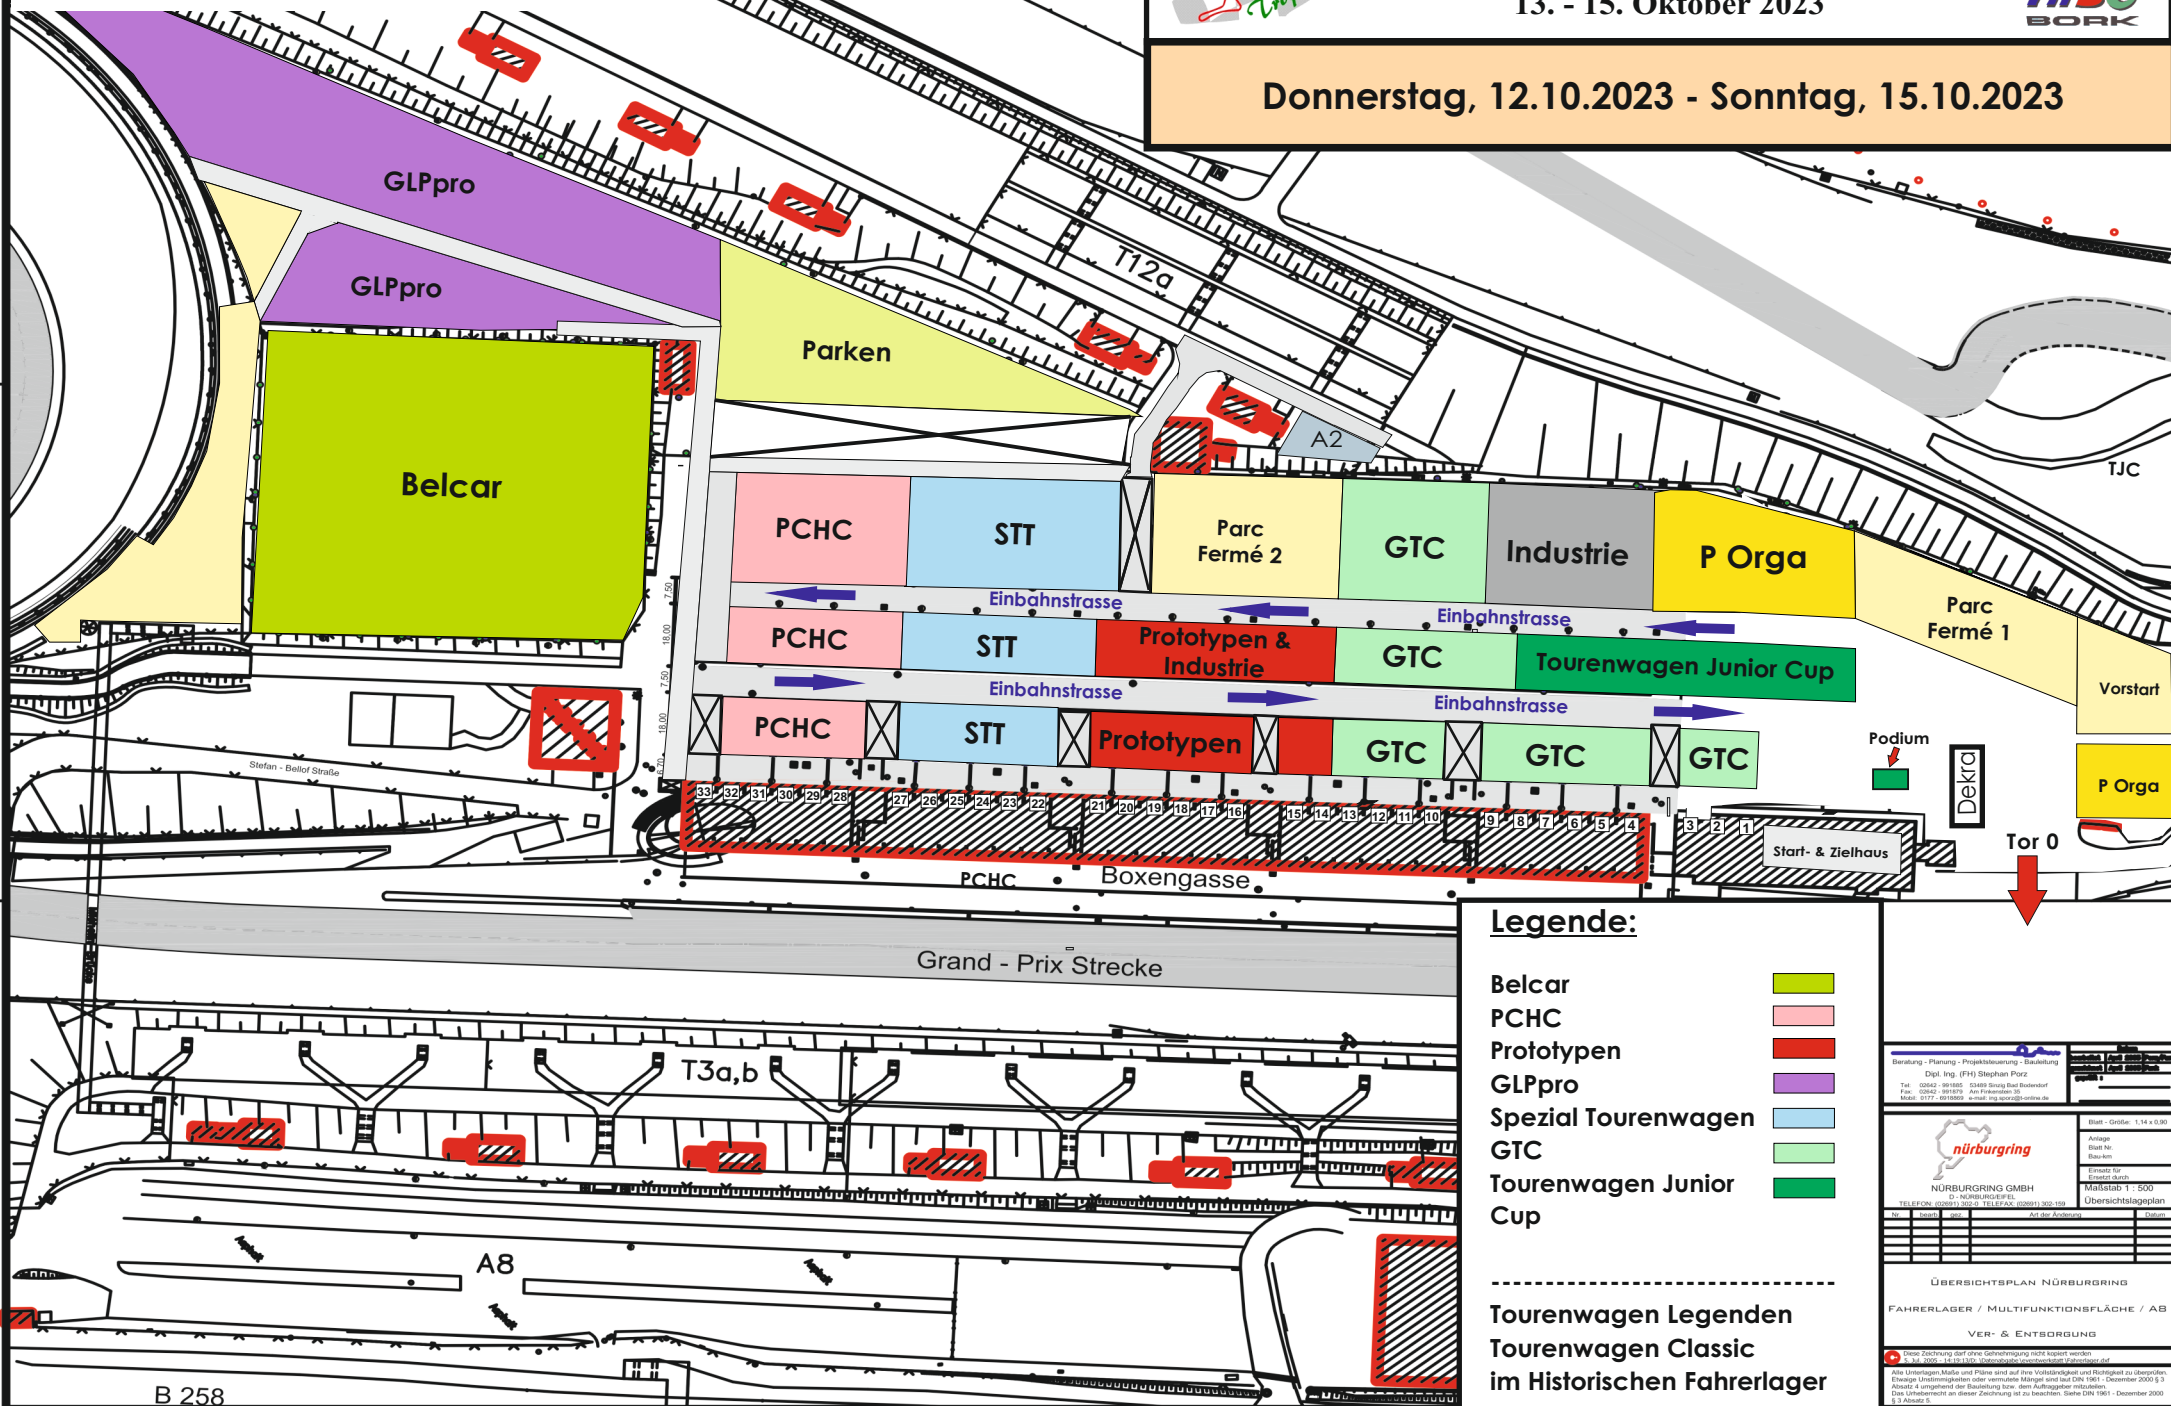

Legende:

- Belcar
- PCHC
- Prototypen
- GLPpro
- Spezial Tourenwagen
- GTC
- Tourenwagen Junior Cup

Tourenwagen Legenden
Tourenwagen Classic
im Historischen Fahrerlager

Beratung - Planung - Projektsteuerung - Bauleitung
 Dipl. Ing. (FH) Stephan Porz
 Tel. 03842 - 981861, Mobil 0177 4919891
 Fax 03842 - 981876, Am Frankenplan 38
 Mobil 0377 4919891, email: stephan.porz@nuerburgring.de

nürburgring
 NÜRBURGRING GMBH
 TELEFON 03842 981861, TELEFAX 03842 981876
 www.nuerburgring.de

Blatt - Größe: 1:14 x 0,91
 Anlage
 Blatt Nr.
 Bauart
 Entwurf Nr.
 Einzelmaß:
 Maßstab 1:500
 Übersichtsplan

Nr.	Titel	gezeichnet	geprüft	ausgegeben	datum

ÜBERSICHTSPLAN NÜRBURGRING
FAHRERLAGER / MULTIFUNKTIONSFÄHLE / AB
VER- & ENTBORUNG

Alle Lieferungen, Maße und Pläne sind auf ihre Vollständigkeit und Richtigkeit zu überprüfen. Eventuelle Unstimmigkeiten oder veränderte Maßstäbe sind bis zum 15. Dezember 2003 zu melden. Die Verantwortung für die Ausführung liegt beim Auftraggeber. Dieses Übersichtsplan ist ein Entwurf. Stand: 10.10.2003