


ADAC RACING WEEKEND

ADAC Westfalen e.V.



Donnerstag, 27.06.2024 - Sonntag, 30.06.2024

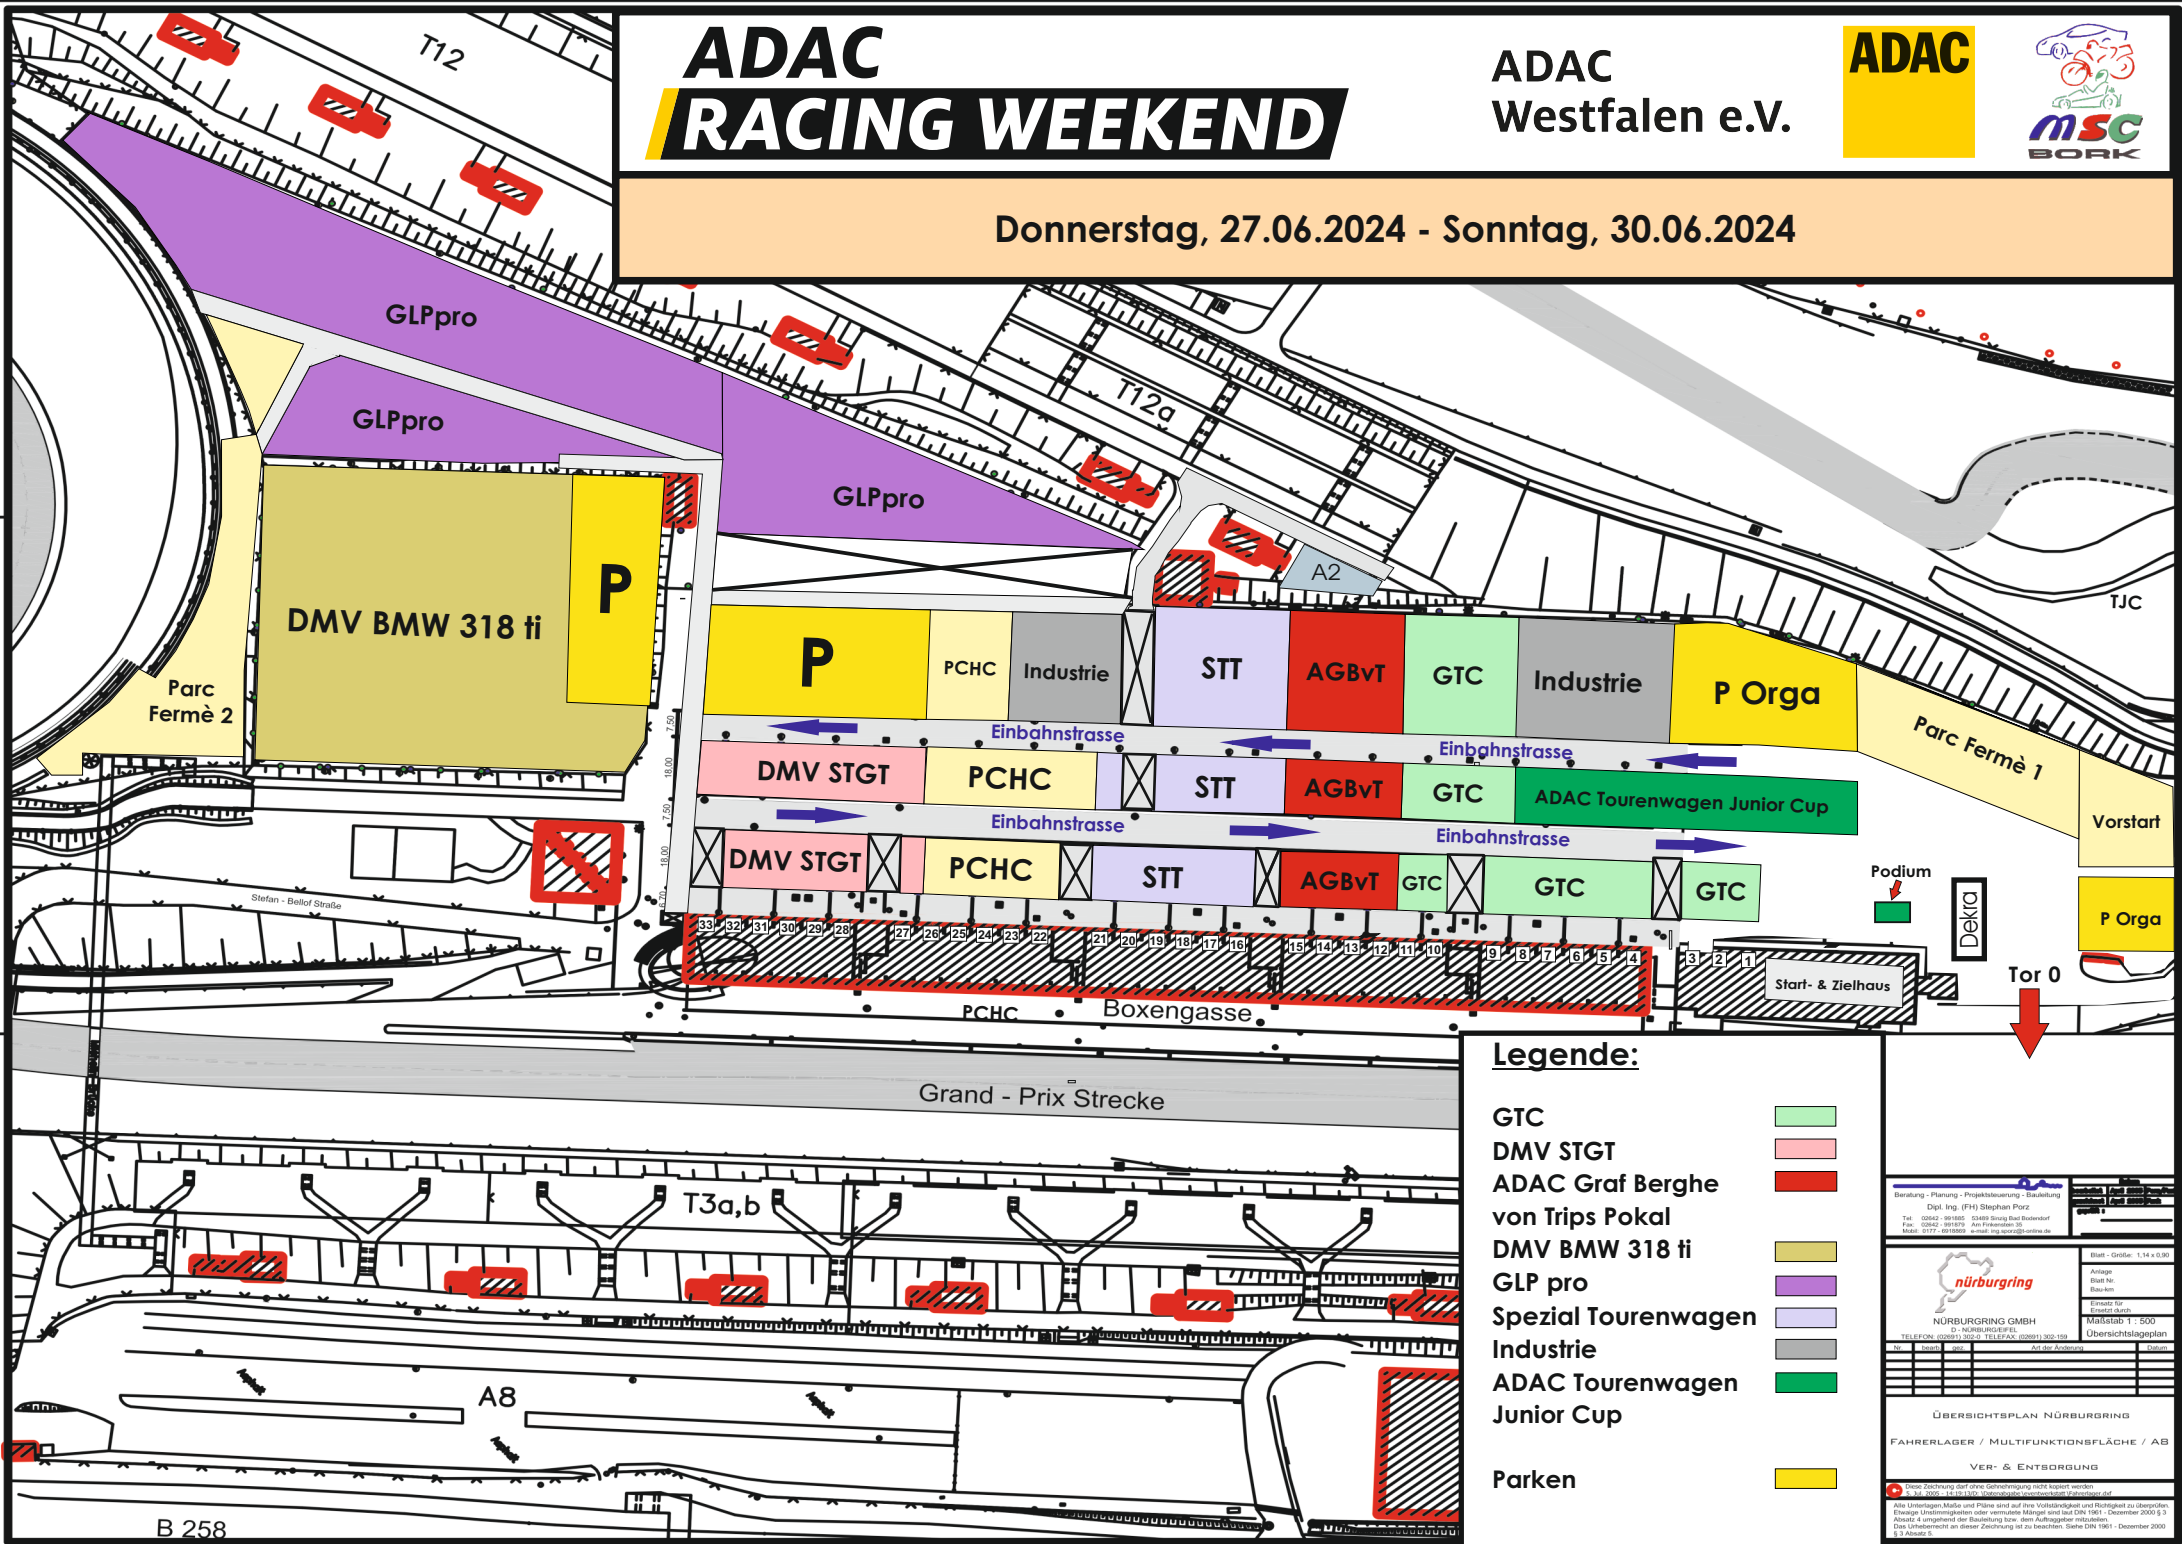

Legende:

- GTC
- DMV STGT
- ADAC Graf Bergehe von Trips Pokal
- DMV BMW 318 ti
- GLP pro
- Spezial Tourenwagen
- Industrie
- ADAC Tourenwagen Junior Cup
- Parken

Beratung - Planung - Projektbearbeitung - Bauleitung Dipl. Ing. (FH) Stephan Porz Tel. 02642 - 99186 Stollbergweg 10a Nürburgring Fax. 02642 - 99185 Am Frankenste 38 Mobil: 0177-991896 email: stephan.porz@nuerburgring.de		Blatt - Größe: 1:14 x 0,91 Anlage Blatt Nr. Bauform Entwurf für Einzelarbeit
NÜRBURGRING GMBH TELEFON: 02642-99186-1100-0 TELEFAX: 02642-99185-1100-0		Maßstab 1:500 Übersichtsplan
ÜBERSICHTSPLAN NÜRBURGRING		
FAHRERLAGER / MULTIFUNKTIONSFÄHLE / AB		
VER- & ENTBOHRUNG		
<small> Diese Zeichnung darf ohne Genehmigung nicht kopiert werden! © 2005 - 14.06.1978 - Vorrangigkeitsvermerkungen / Fahrerlager </small>		